



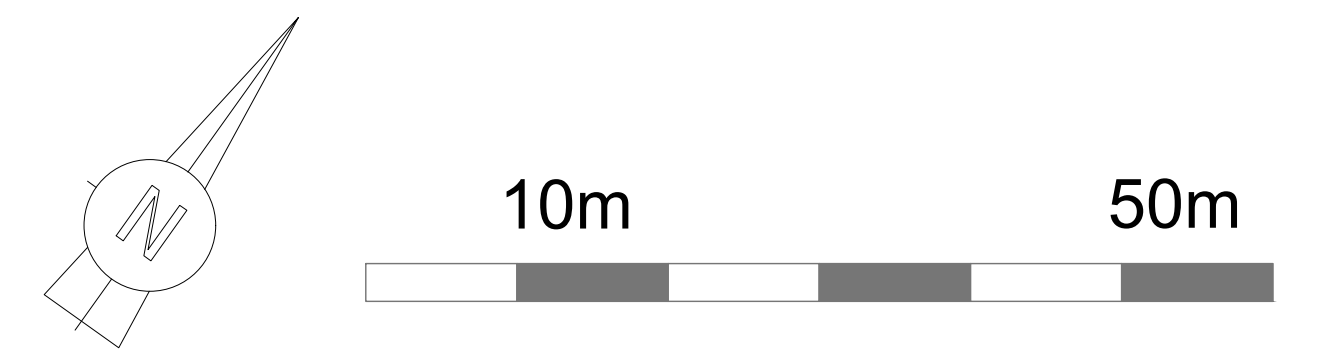

ELEVATION EAST

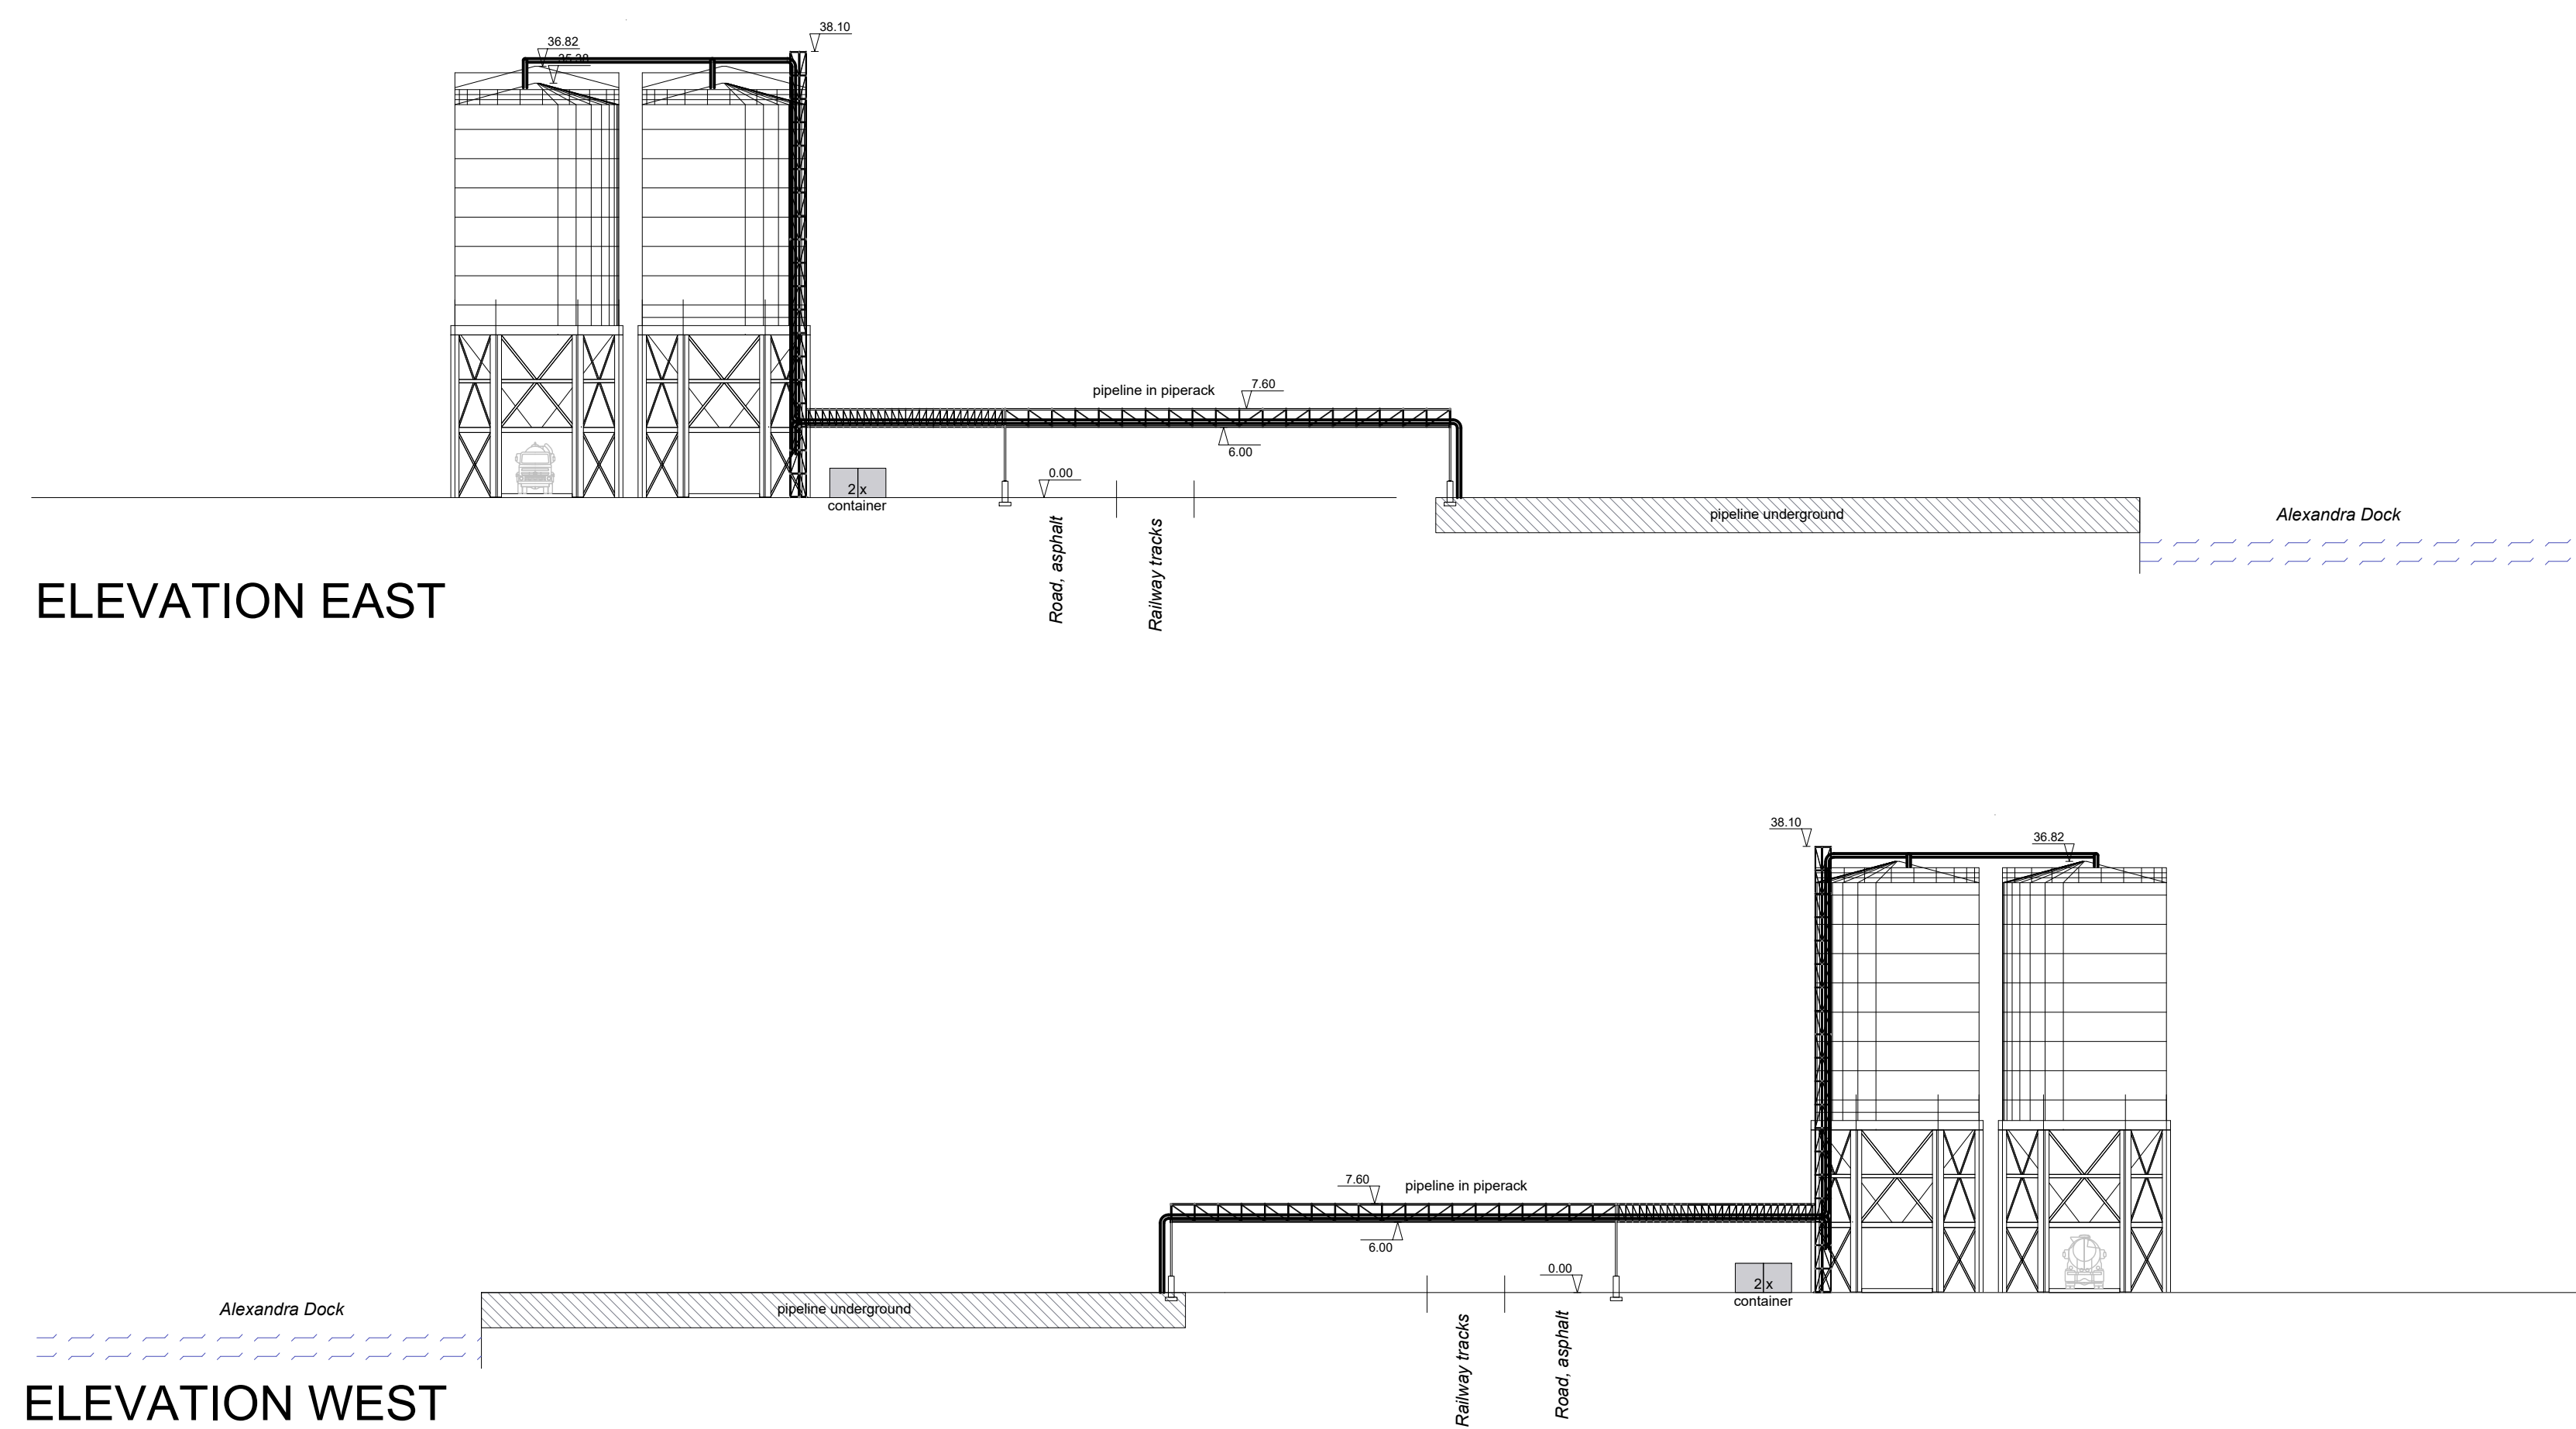

ELEVATION WEST



ARCHITECT -

[illegible]

DATUM 23-05-2025	Architecture - application	6023UK_AR_PL_2006
1/500		

• Het kopiëren (vermenigvuldigen) en openbaar maken van auteursrechtelijk werk (werktekeningen, profielfoto's, setwerpen, documentatie etc.), door Arcado geleverd of beschikbaar gesteld, is ten strengste verboden en kan enkel als uitdrukkelijke schriftelijke toestemming van Arcado.