


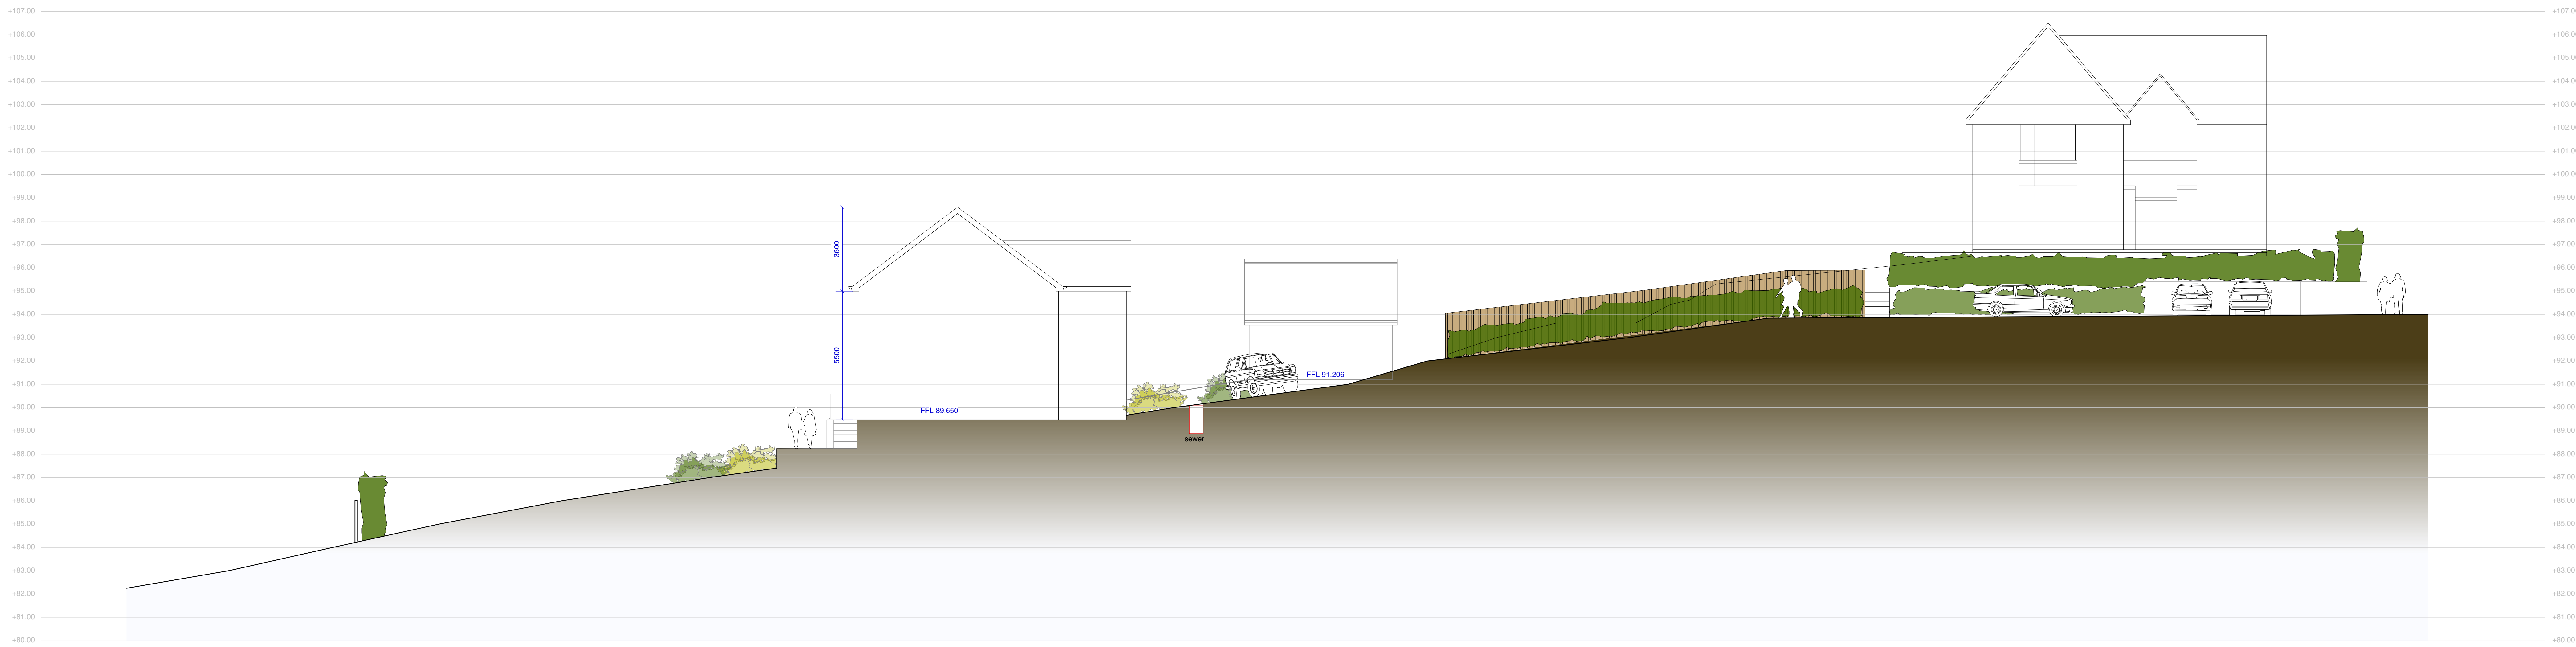

site section 01



site section 02